


PLAN DE LOCALISATION DES TRAVAUX

DARNETAL – Allée du bois du Roule & Rue de la Table de Pierre

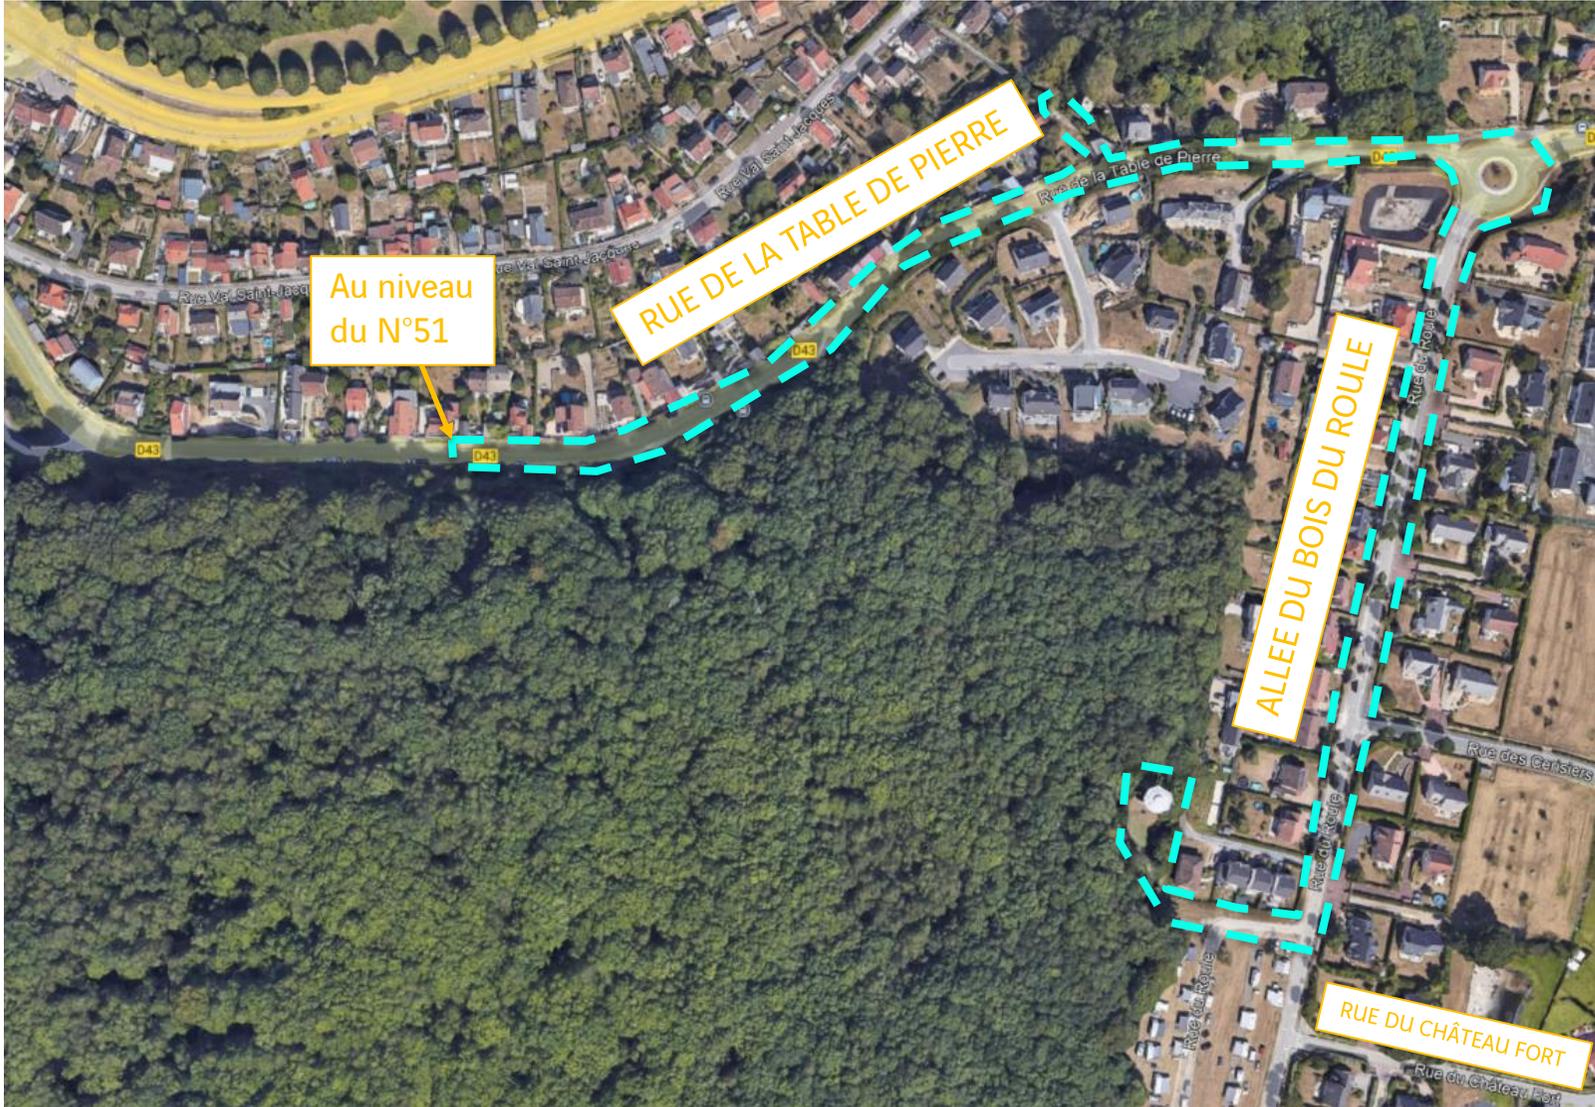

Légende :

- Emprise chantier

Dans le cadre du renouvellement de la canalisation AEP et ses branchements – Métropole Rouen Normandie

DEMANDE D'INSTALLATION DE LA BASE VIE

DARNETAL – Allée du bois du Roule & Rue de la Table de Pierre




Légende :

-  Emprise chantier
-  Cantonnements
-  Fournitures
-  Déblais/Remblais

PLAN DE SIGNALISATION

DARNETAL – Rue de la Table de Pierre

Légende :
Emprise chantier

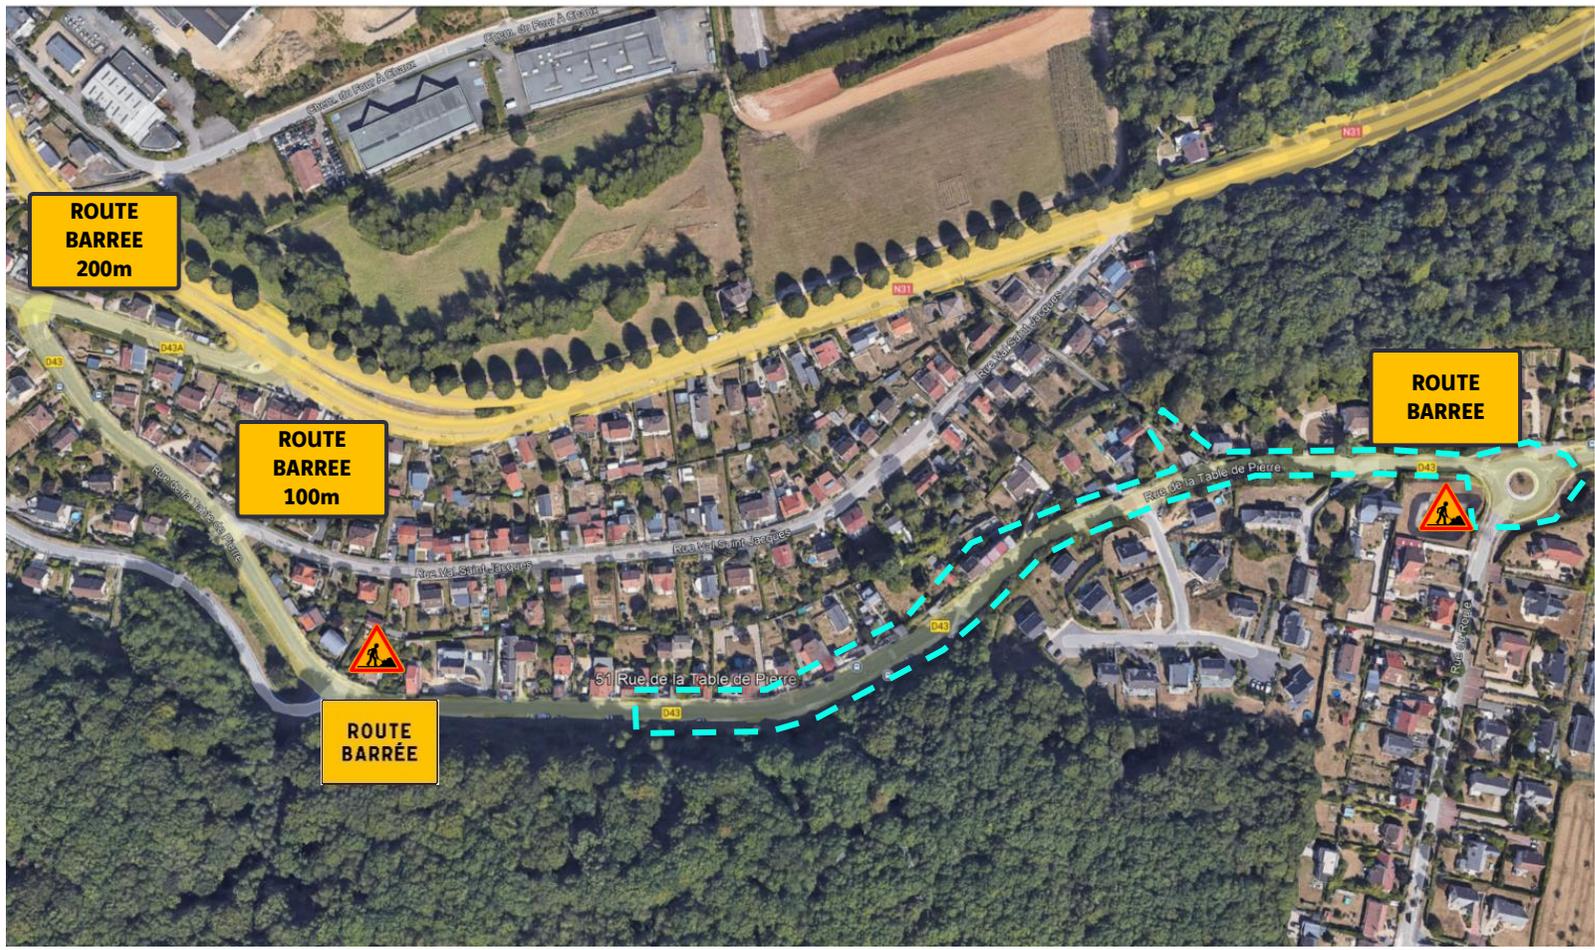

Dans le cadre du renouvellement de la canalisation AEP et ses branchements – Métropole Rouen Normandie

PLAN DE SIGNALISATION

DARNETAL – Rue de la Table de Pierre

Légende :

 Emprise chantier




Dans le cadre du renouvellement de la canalisation AEP et ses branchements – Métropole Rouen Normandie

PLAN DE DEVIATION

DARNETAL – Rue de la Table de Pierre

Légende :

- Emprise chantier
- Cantonnements
- Fournitures
- Déblais/Remblais

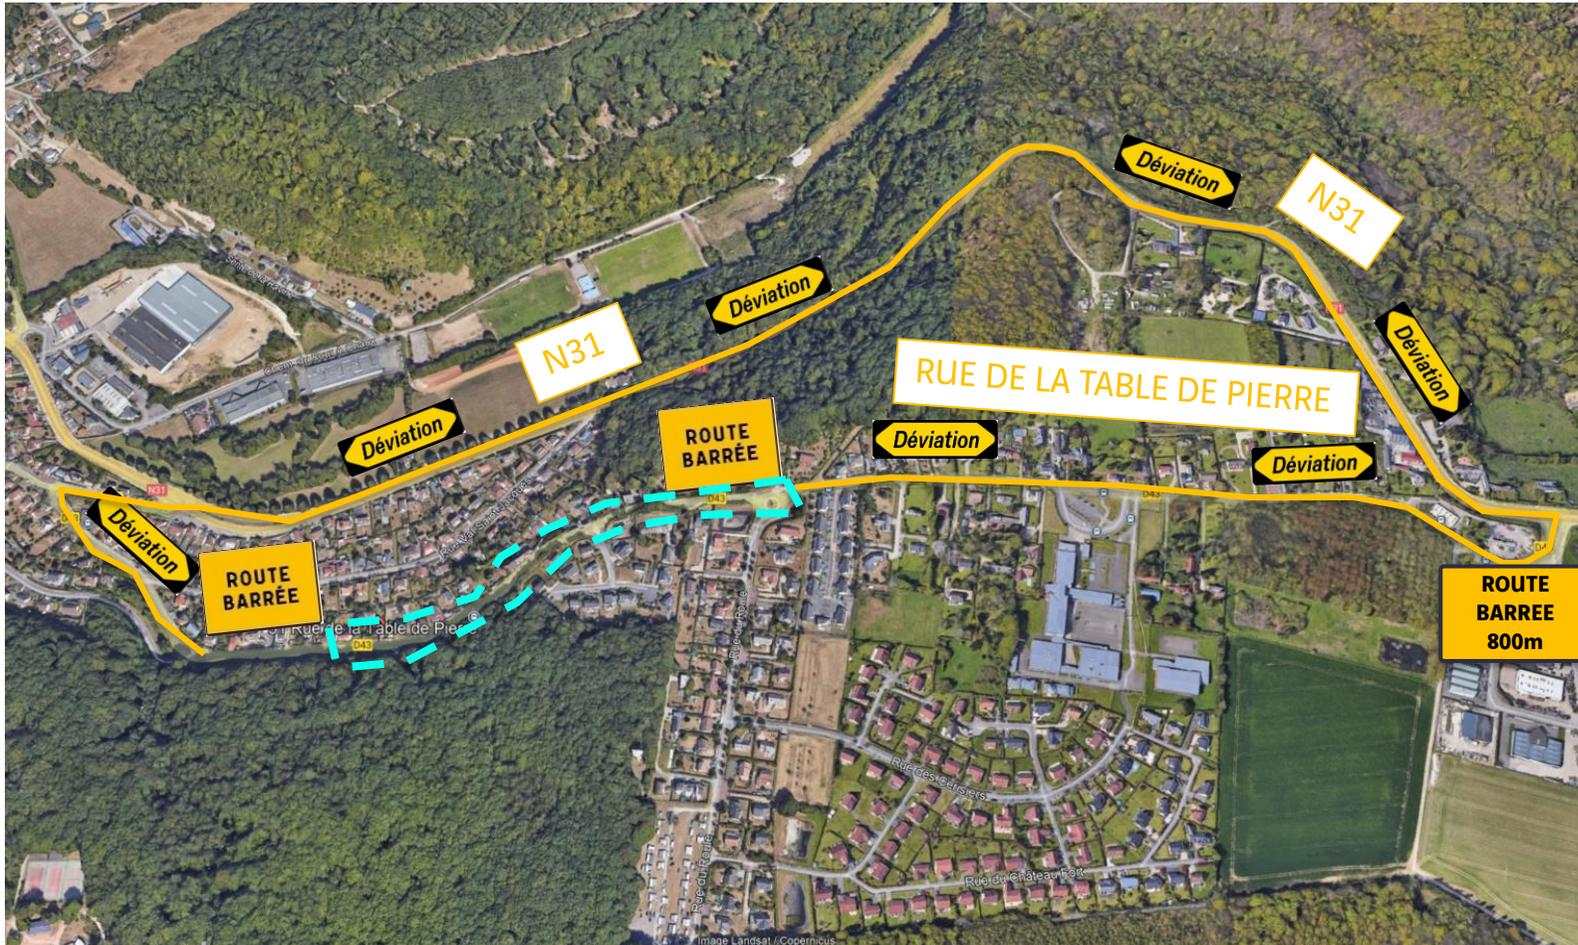


Dans le cadre du renouvellement de la canalisation AEP et ses branchements – Métropole Rouen Normandie

PLAN DE SIGNALISATION

DARNETAL – Allée du Bois du Roule

Légende :

-  Emprise chantier
-  Cantonnements
-  Fournitures
-  Déblais/Remblais

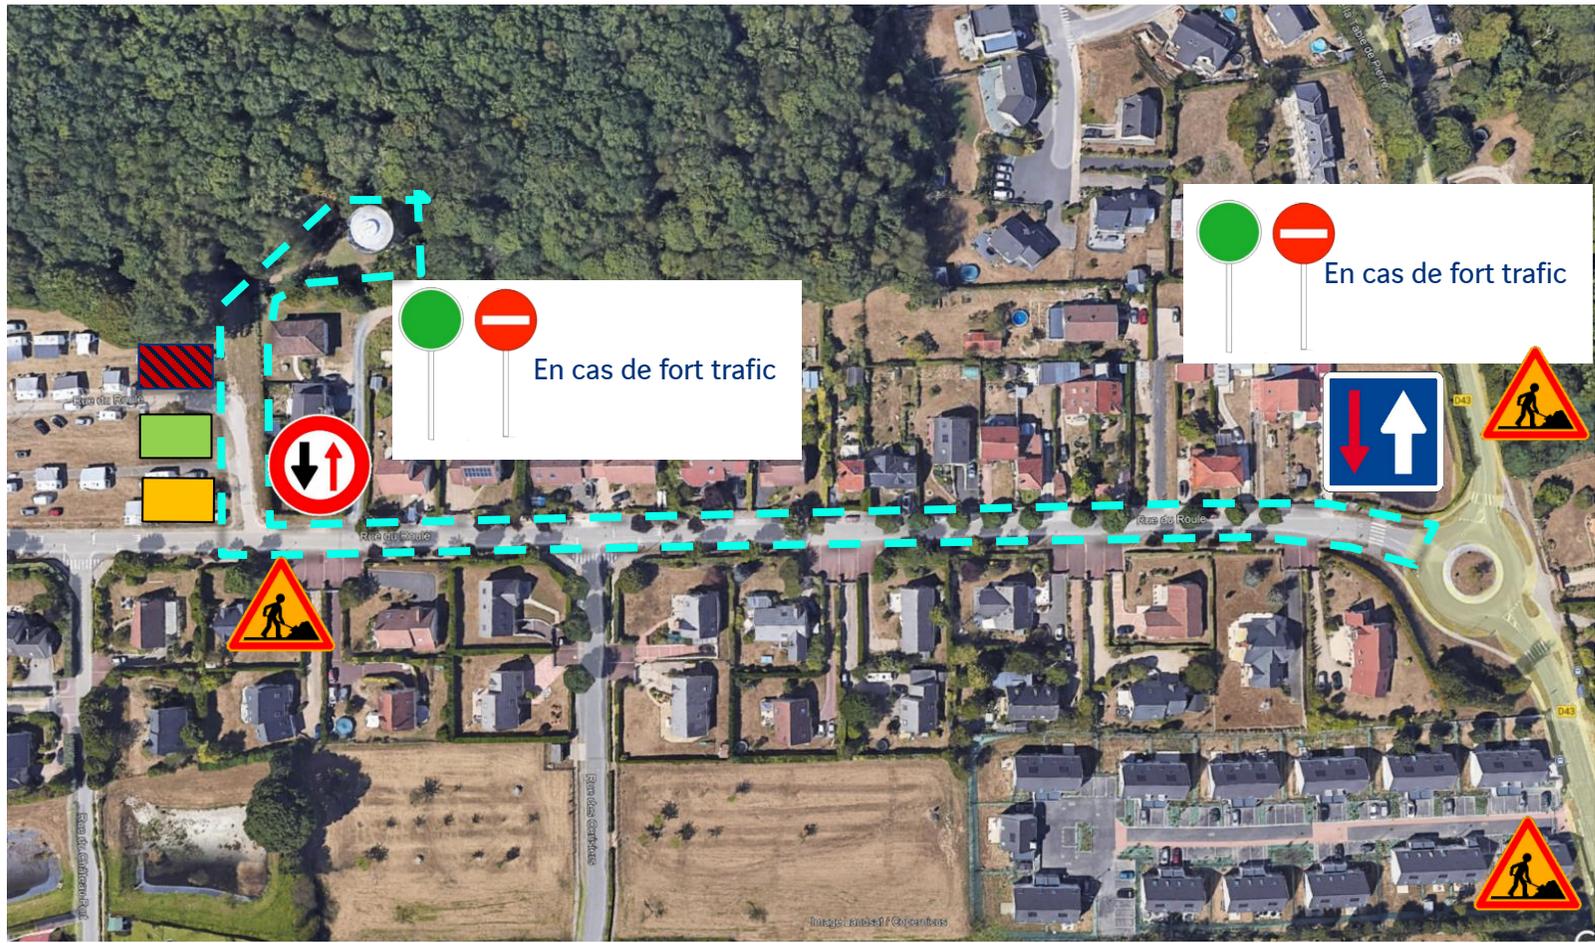

Dans le cadre du renouvellement de la canalisation AEP et ses branchements – Métropole Rouen Normandie